

РОССИЙСКАЯ ФЕДЕРАЦИЯ

ООО "Комтехстрой"

СРО-П-05082009 №789 от 17.12.2020

**« Здание вспомогательного назначения (склад)
литера « А », « Здание вспомогательного назначения
(гараж) литера « Б », расположенные по адресу:
г.Пенза , ул. Стрельбищенская , 13»**

Рабочая документация

**Раздел "Генеральный план"
(Горизонтальная посадка зданий)**

12-21-ГП

2021 г.

РОССИЙСКАЯ ФЕДЕРАЦИЯ

ООО "Комтехстрой"

СРО-П-05082009 №789 от 17.12.2020

*« Здание вспомогательного назначения (склад)
литера « А », « Здание вспомогательного назначения
(гараж) литеры « Б », расположенные по адресу:
г. Пенза , ул. Стрельбищенская , 13»*

Рабочая документация

*Раздел "Генеральный план"
(Горизонтальная посадка зданий)*

12-21- ГП

Генеральный директор ООО "Комтехстрой":

Главный инженер проекта:

Круглов С.Ю.


Бабкин Д.Н.

2021 г.


Ведомость основных комплектов рабочих чертежей

Обозначение	Наименование	Примечание
12-21-ГП	Генеральный план (Горизонтальная посадка зданий)	
12-21-АС	Архитектурно-строительные решения	
12-21-КЖ	Конструкции железобетонные	
12-21-КМ	Конструкции железобетонные	
12-21-ОВ	Вентиляция	

- Здания запроектированы как вспомогательные промышленного предприятия ЗАО "Пензенская горэлектросеть"

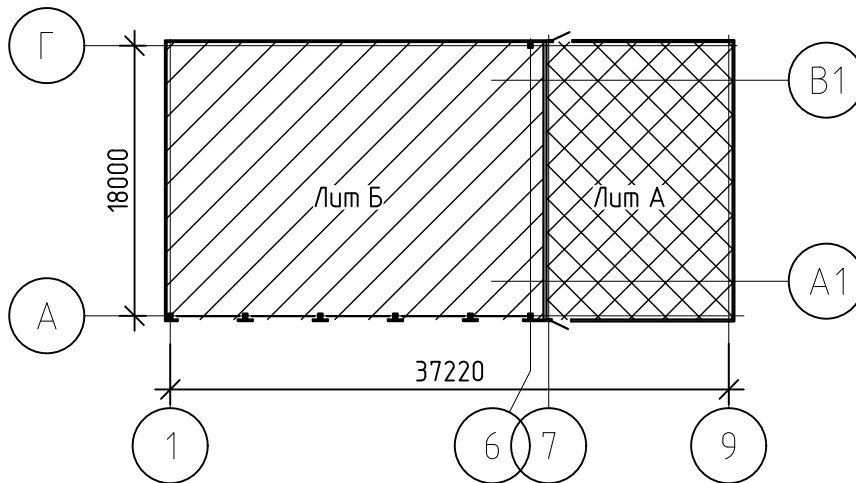

						12-21-ГП		
						« Здание вспомогательного назначения(склад) литера «А», «Здание вспомогательного назначения (гараж) литера «Б», расположенные по адресу: г.Пенза, ул. Стрельбищенская, 13»		
Изм.	Кол. уч.	Лист	№ док.	Подп.	Дата			
Разработал	Ермошкин	<i>Ермошкин</i>				Стадия	Лист	Листов
ГИП	Бадкин	<i>Бадкин</i>				Р	1	2
						Общие данные		
Н.контроль	Круглов	<i>Круглов</i>				ООО "Комтехстрой"		
Проверил	Бадкин	<i>Бадкин</i>						

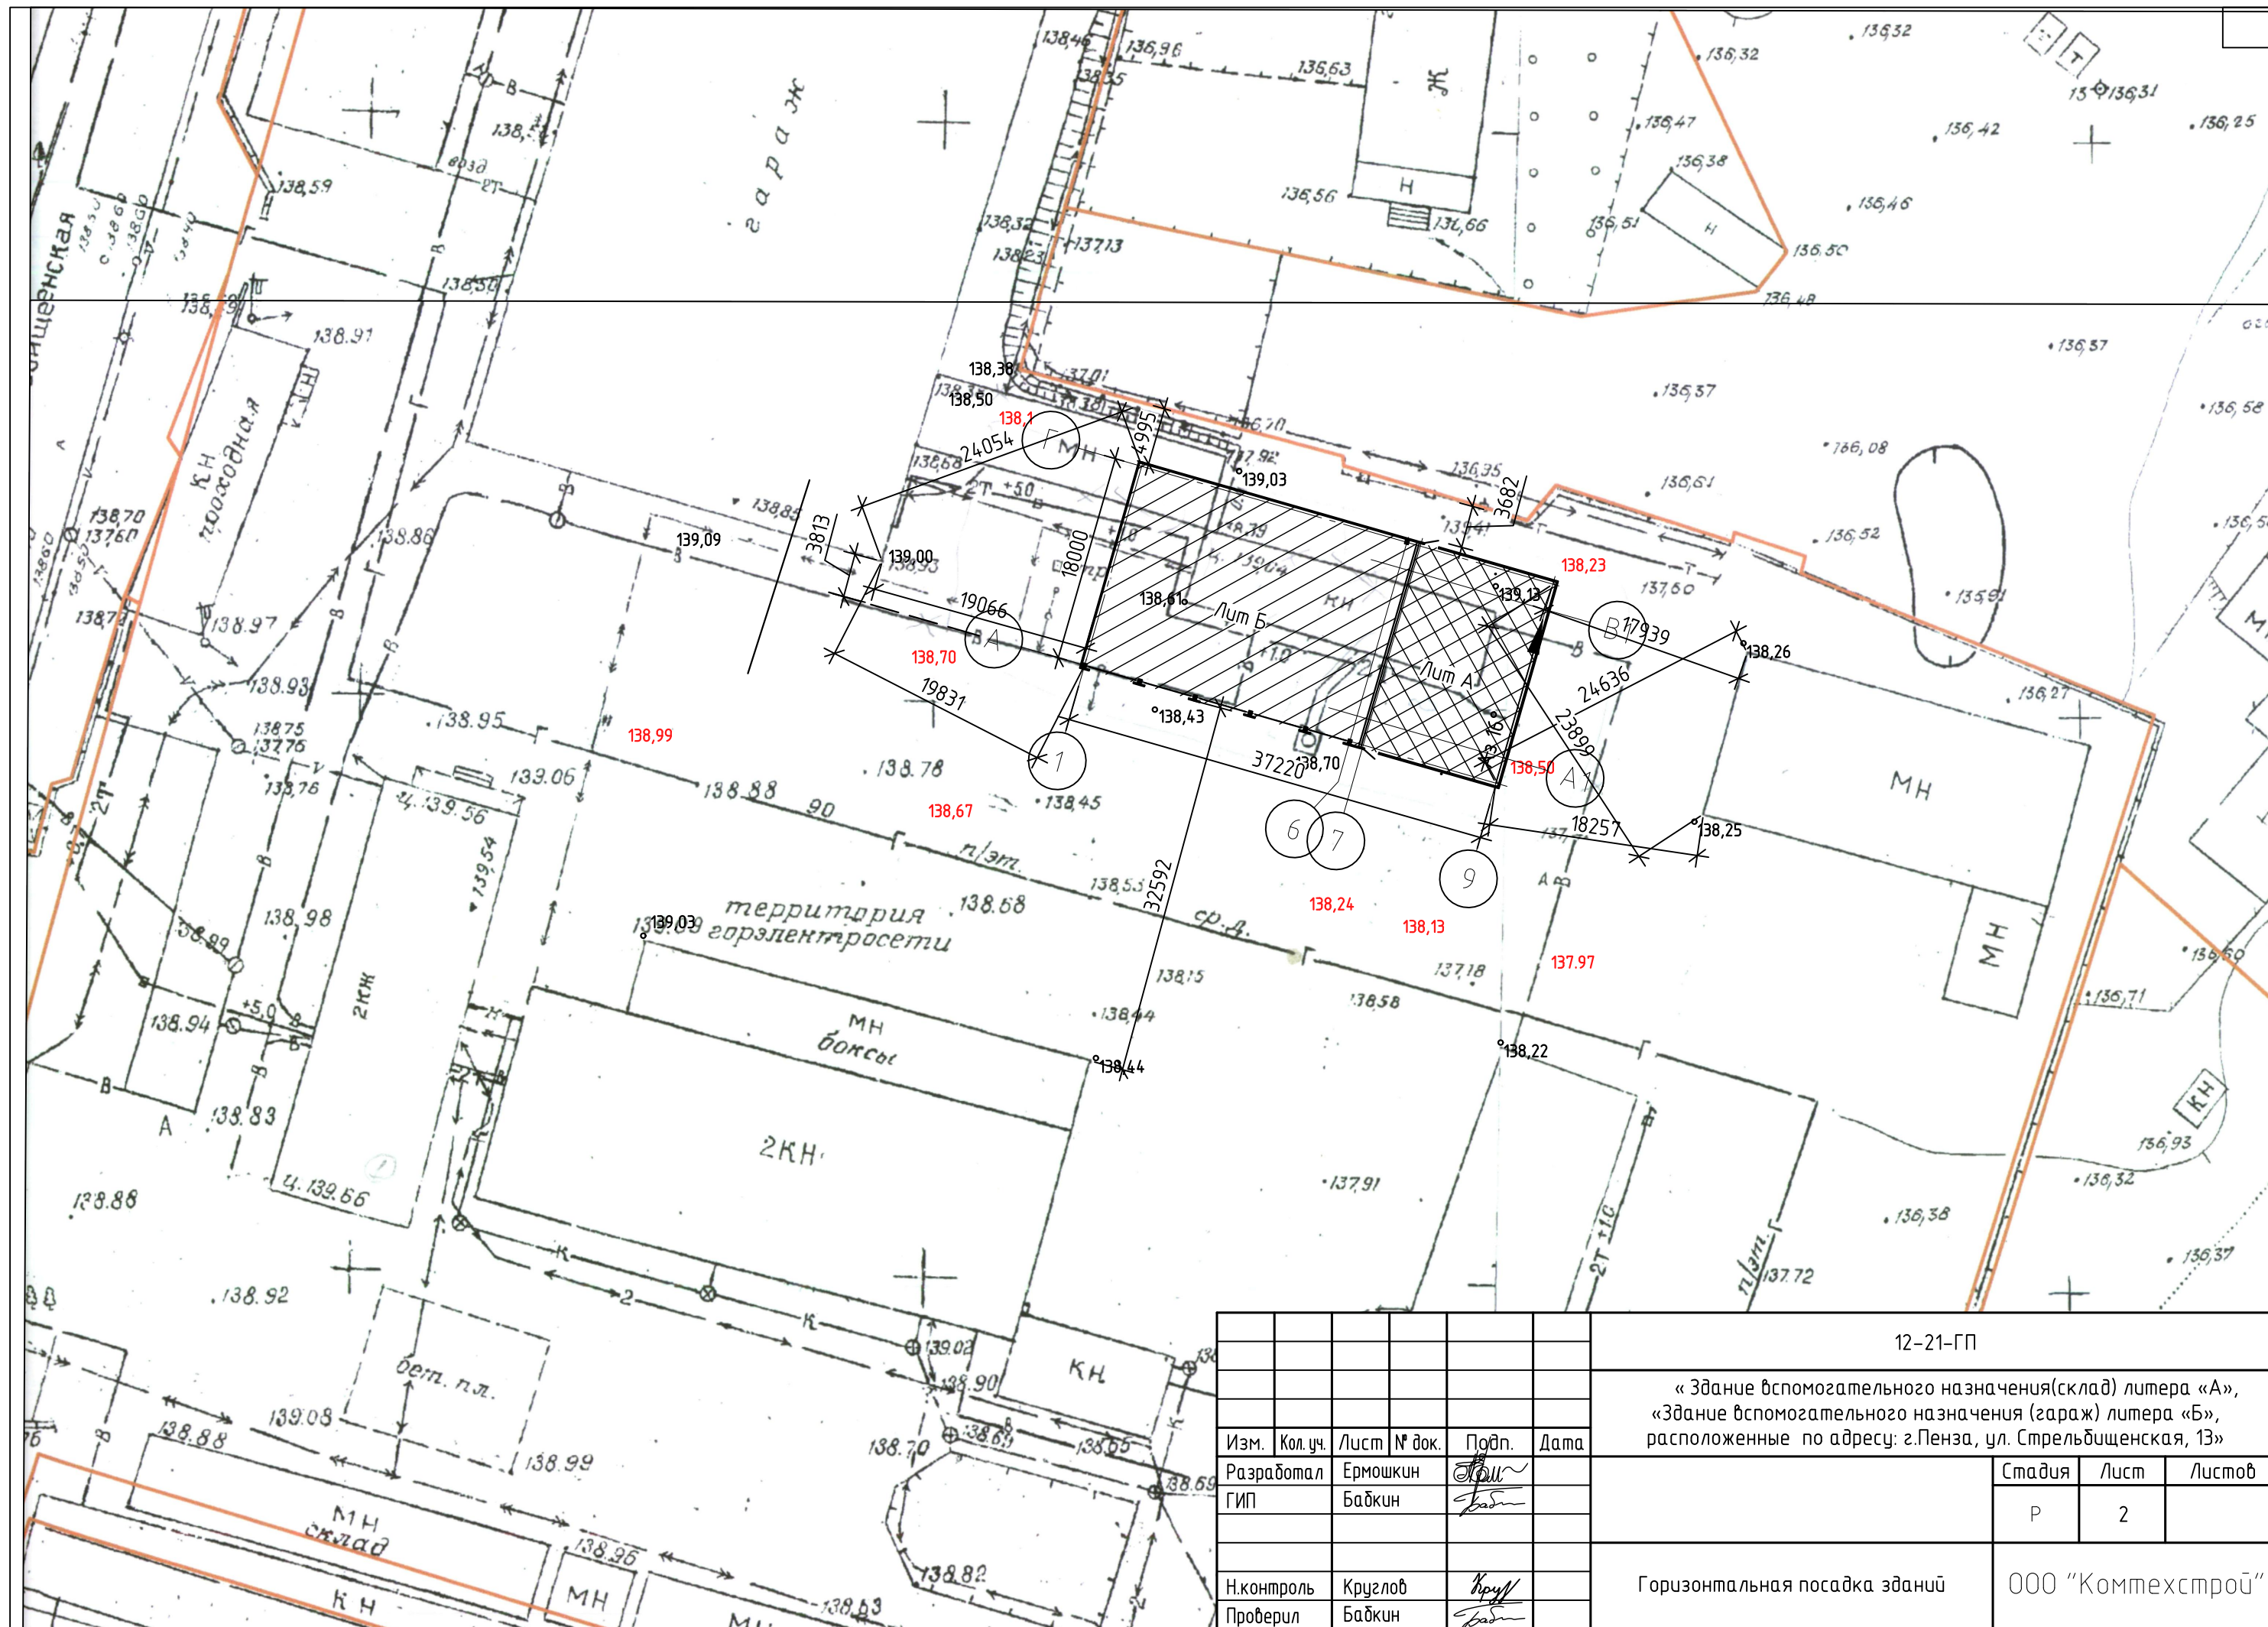

						12-21-ГП		
						« Здание вспомогательного назначения(склад) литер а «А», «Здание вспомогательного назначения (гараж) литер а «Б», расположенные по адресу: г.Пенза, ул. Стрельбищенская, 13»		
Изм.	Кол.уч.	Лист	№ док.	Подп.	Дата	Стадия	Лист	Листов
Разработал		Ермошкин		<i>Ермошкин</i>		Р	2	
ГИП		Бабкин		<i>Бабкин</i>				
Н.контроль		Круглов		<i>Круглов</i>		000 "Коммтехстрой"		
Проверил		Бабкин		<i>Бабкин</i>				