


N/M		Запрашиваемые данные		
1	Сборные шины	Напряжение, В	10000	
		Ток, А	665	
		Материал и сеч.	АД-31Т 50x5	
2	Схема первичных соединений			
3	Габаритные размеры ячейки, мм		780x780x2000	
4	Номер камеры по плану		8	
5	Назначение камеры		Линейная	
6	Номенклатурное обозначение камеры по каталогу	номер камеры	КСО Орб-06.1	
7		номер схемы вторичных соединений	022	
8	Номинальный ток камеры, А		400	
9	Выключатель		ВНА-10/630	
10	Тип и технические данные	Прибор выключателя	Тип и номер схемы исполнения	
			Пределы уставок РТМ, А	
			Пределы уставок РТВ, А	
			Напряжение и род тока включения и отключения электромагнита	
	11	Предохранитель, плавкая вставка		ПКН001-10У3
	12	Трансформатор тока, тип, класс точности, коэффициент трансформации		ТПОЛ-10М-0,5s/10Р-10/15-20/5-У3
	13	Трансформатор напряжения		ЗхЗНО/ЛП-10000/100-3x75-0,5-У3
	14	Разрядник		ОПН-КР/TEL-10/11,5
	15	Количество трансформаторов тока ТЗЛ		
	16	Дуговая защита ДГ лайм 0.82		+
17	Реле, требующие уточнения характеристик по заказу			
18				
19				
20	ЭНМВ-1-6/3R-220-A1		+	
21	Прибор учета Меркурий 234 ARTM2-00(D)PBR.G		+	
22	Торцевая панель			
23	Наименование объекта и его место нахождения		Проект. КТП по шифр 122-08-21-ЭС	
24	Наименование заказчика и его адрес		ЗАО "ПГЭС" г. Пенза, ул. Московская, 82 В	
25	Наименование проектной организ. и ее адрес		ЗАО "ПГЭС" г. Пенза, ул. Московская, 82 В	

Селовский
Горюхи

План строительной части и расположения эл. оборудования

Схема компоновки 2ТП

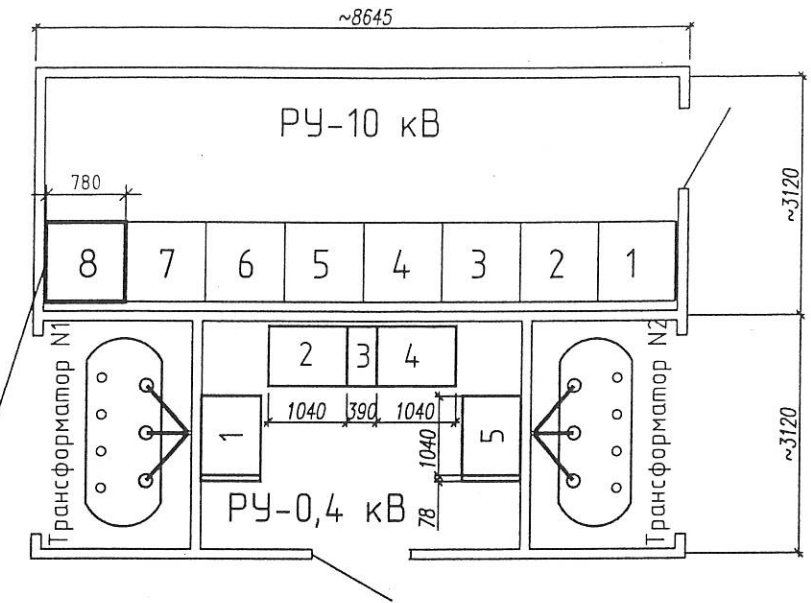

проектируемая камера КСО "Орбита"

1. Наличие тягоуловителей и боковых экранов с двух сторон в камерах КСО-393 обязательны

Заказчик: ЗАО "ПГЭС"						Заявитель: ООО "Центр"		
Код: 2021-00353-А-ТП						Шифр: 176-10-21-		
Технологическое присоединение трансформаторной подстанции для подключения объекта в границах земельного участка с кадастровым номером 58:29:1006001:4143, г. Пенза, ул. Урожайн								
Изм.	Кол. уч.	Лист	№ док.	Подп.	Дата	Стадия	Лист	Листов
Тех. директор		Репин		<i>[Signature]</i>		РД	4	
Нач. УАиЦЭС		Власов		<i>[Signature]</i>	11.01.22			
Нач. УнПП		Максаков		<i>[Signature]</i>	22.01.22			
Нач. цеха		Кармишин		<i>[Signature]</i>				
Проверил		Ходаковский		<i>[Signature]</i>				
Исполнил		Напалков		<i>[Signature]</i>		Опросный лист на камеры КСО		
						ПГЭС		