


N/N	Запрашиваемые данные													
	1	Сборные шины	Напряжение, В	10000										
Ток, А			665											
Материал и сеч.			АД-31Т 50x5											
2	Схема первичных соединений (с указанием количества кабелей)													
3	Номер камеры по плану		2	4	6	8	10		1	3	5	7	9	
4	Назначение камеры		Заземление сборных шин	Линейная	Линейная	Линейная	Трансформатор N2 400кВА	Шинный мост	Заземление сборных шин	Линейная	Линейная	Линейная	Трансформатор N1 400кВА	
5	Номенклатурное обозначение камеры по каталогу	номер камеры	КСО366 14-400	КСО366 α.3Н-400	КСО366 α.3Н-400	КСО366 α.3Н-400	КСО366 4Н-400		КСО366 14-400	КСО366 α.3Н-400	КСО366 α.3Н-400	КСО366 α.3Н-400	КСО366 4Н-400	
6		номер схемы вторичных соединений												
7	Номинальный ток камеры, А		400	400	400	400	400		400	400	400	400	400	
8	Выключатель			ВНР-10/400	ВНР-10/400	ВНР-10/400	ВНРn-10/400		ВНР-10/400	ВНР-10/400	ВНР-10/400	ВНР-10/400	ВНРn-10/400	
9	Прибор выключателя	Тип и номер схемы исполнения												
		Пределы уставок РТМ, А												
		Пределы уставок РТВ, А												
		Напряжение и род тока включения и отключения электромагнита												
10	Предохранитель, плавкая вставка						ПКТ103-10-50-31,ВУ3					ПКТ103-10-50-31,ВУ3		
11	Трансформатор тока, тип, класс точности, коэффициент трансформации													
12	Трансформатор напряжения													
13	Разрядник													
14	Количество трансформаторов тока ТЗЛ													
15	Реле, требующие уточнения характеристик по заказу													
16														
17														
18														
19														
20														
21	Количество камер (в т.ч. торцевых)		14(4)											
22	Наименование объекта и его место нахождения		ТП-282, ул.Кронштадская, 126											
23	Наименование заказчика и его адрес		ЗАО "Пензенская горэлектросеть"											
24	Наименование проектной организ. и ее адрес		ЗАО "Пензенская горэлектросеть"											

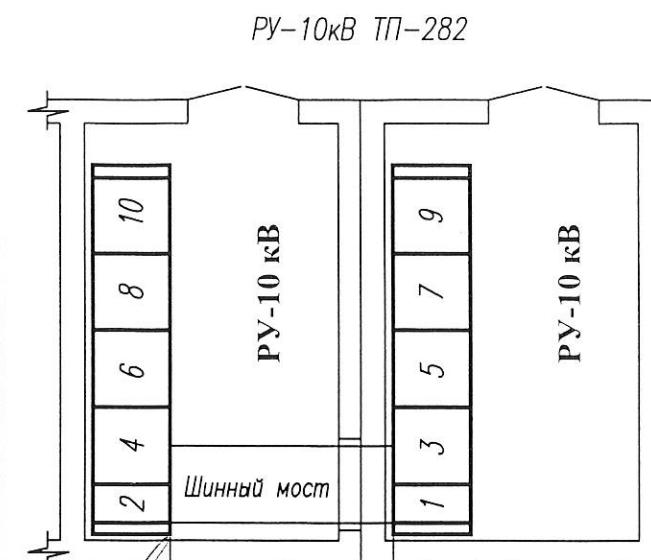

21.02.2020  
1700

1. Наличие тягоуловителей в камерах КСО-366 обязательно.

Заказчик ЗАО "ПГЭС"					
Код: 2019-01442-КР			Шифр: 167-08-19-ЭС		
Средний ремонт ППР на 2020 г.					
Изм.	Кол.уч.	Лист	? док	Подпись	Дата
Тех.директор	Комаров				
Зам. тех.дир.	Репин				
Нач УЭ	Власов				
Нач УлПП	Максаков				
Нач цеха	Кривошапов				
Ст. мастер	Бардинов				
Рук. гр.	Ходаковский				
Исполнил	Икаев				
Опросный лист на камеры КСО-366 в РУ-10 кВ ТП-282			Стадия	Лист	Листов
			РД	3	
			ПГЭС		

Инв. №подл. Подпись и дата Взамен инв. №