Камера собственных нужд ПСН
Схема электрическая принципиальная

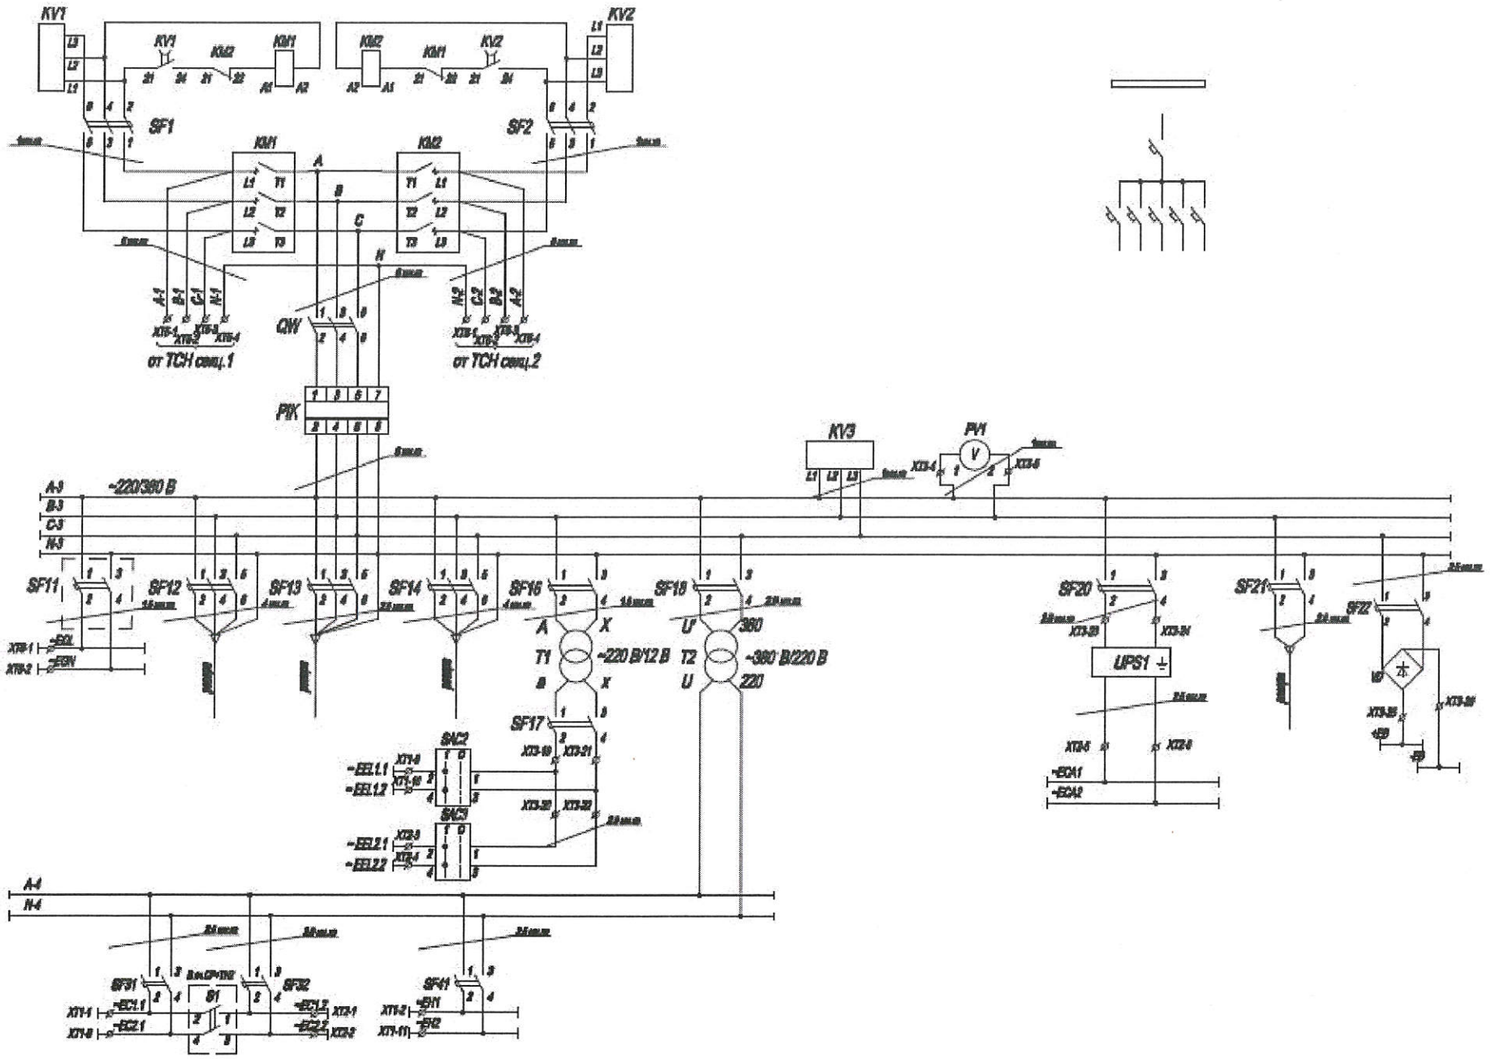

Изм.	Кол.уч	Лист	N док.	Подпись	Дата	
Рук. гр.		Ходаковский				
Исполнил		Икаев				

Заказчик: ЗАО "ПГЭС" Заявитель: ООО СЗ "Веселовка-4"

Код: 2022-00057-ТП Шифр: 54-05-22-ЭС

Технологическое присоединение ВРУ с ЛЭП проектируемых многоэтажных ж/домов с нежилыми помещениями в границах з/у с кад.№58:24:0292401:939, Пензенская область, район Пензенский, п. Мичуринский. 1 этап.

РТП 1000/10/0,4

Стадия	Лист	Листов
РД	10	

Схема ПСН

ПГЭС

Взамен инв.N

Подпись и дата

Инв.Nподл.