N/N	Запрашиваемые данные			
1	Порядковый номер панели			5
2	Номинальное напряжение	380	В	
3	Номинальный ток, материал и сечение сборных шин	1025	А	
		АД31Т-60х8	мм	
4	Схема первичных соединений			
5	Сечение нулевой жилы	АД31Т-60х8	мм	N
6	Тип панели			ЩО70-01-42 У3
7	Высота панели (с козырьком) 2000 мм			
8	Назначение панели			Ввод
9	Тип коммутирующе-защитного аппарата	Автомат, пускатель	Тип	ВА55-41-344630, 1000А с эл. приводом
10				
11		Рубильник		
12		Разъединитель		РЕ 19-41-31160, 1000А
13	Номинальный ток максимального расцепителя автомата или предохранителя, А			1000
14	Пределы уставок по току расцепителей автомата АВМ	Замедленного срабатывания		
15		Мгновенного срабатывания		
16	Выдержка времени защиты от тока короткого замыкания, сек.			
17	Ток плавкой вставки, А			
18	Трансформатор тока	Измерительный ТШП-0,66-10ВА-0,5		1000/5
19		ТШП-0,66-0,5S-10ВА		1000/5
20				
21	Амперметр шкала, А			0-1000
22	Вольтметр шкала, В			0-500
23	ЭНМВ-1-6/3R-220 А1			+
24	Автоматический выключатель собственных нужд 3 пол. ВА47-29С25, 25А			+
25	Прибор учета Меркурий 234 ARTM2-03 DPBR.G			+
26				
27	Количество панелей (в т.ч. торцевых)			1 (0)
I	Наименование объекта			ТП-191 в ул. Островского, 13
II	Наименование заказчика, его адрес			ЗАО "ПГЭС"г. Пенза, ул. Московская, 82 В
III	Наименование проектной организации и адрес			ЗАО "ПГЭС"г. Пенза, ул. Московская, 82 В

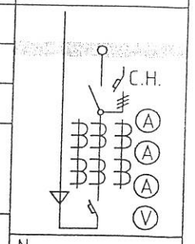

План ТП-191

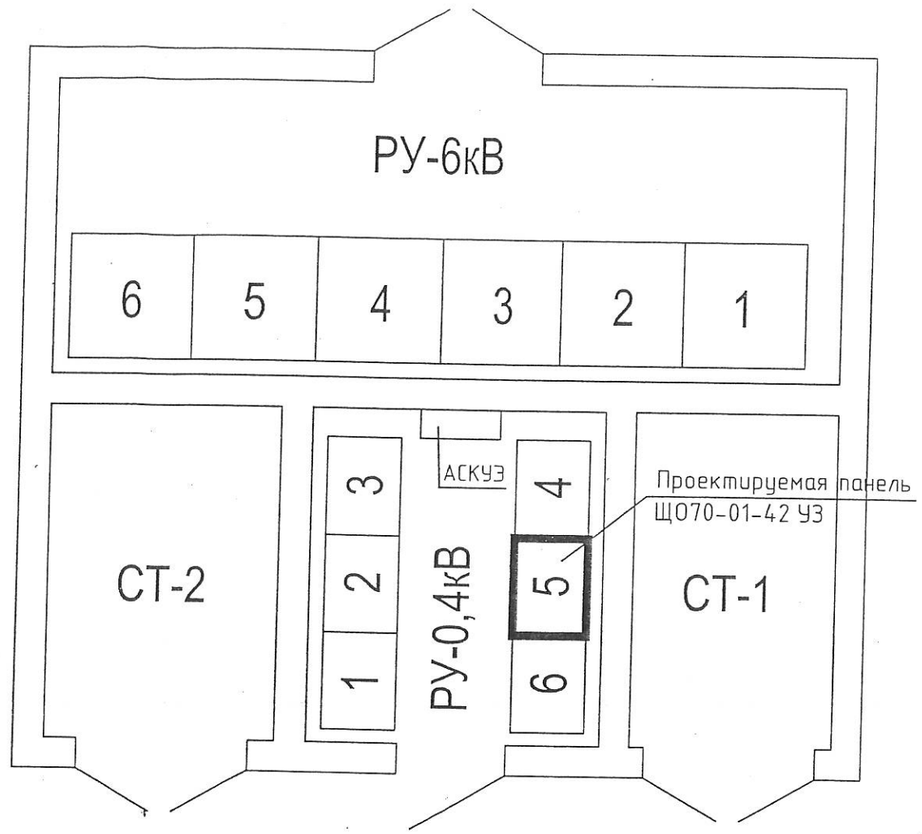

Кол. уч.	Изм.	Лист	N док.	Подп.	Дата
Тех.директор		Репин			
Нач. УАППиВТ		Савчихин			15.04
Нач. УПЭ		Зацепин			2204
Нач цеха		Кармишин			25.04
Нач. отдела		Ходаковский			20.04
Исполнил		Икаев			15.04

Заказчик: ЗАО "ПГЭС" Заказчик: Кусакина С.А.

Код: 2022-00518-ТП Шифр: 96-07-22-ЭС

Технологическое присоединение ВРУ с ЛЭП нежилого помещения с кад. №58:29:4003002:10673 в границах з/у с кад. №58:29:4003002:254 по адресу: Пензенская область, г.Пенза, Проспект Победы, д. 24В.

Стадия	Лист	Листов
РД	3	

Опросный лист на панель ЩО-70 в ТП-191

ПГЭС