
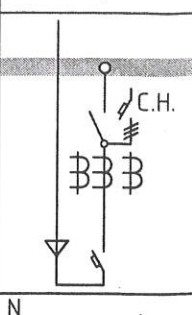


Запрашиваемые данные			
1	Порядковый номер панели		1
2	Номинальное напряжение	380	В
3	Номинальный ток, материал и сечение сборных шин	665	А
		АД31Т-50х5	мм
4	Схема первичных соединений		
5	Сечение нулевой жилы	АД31Т-50х5	мм
6	Тип панели		Щ070-01-42 УЗ
7	Высота панели (с козырьком) 2000 мм		
8	Назначение панели		Ввод
9	Тип коммутирующе-защитного аппарата	Автомат, пускатель	Тип ВА57-39-34.4630, 630А с эл. приводом
10		Рубильник	
11		Разъединитель	РЕ 19-39-31160, 630А
12	Номинальный ток максимального расцепителя автомата или предохранителя, А		630
13	Ток плавкой вставки, А		
14	Трансформатор тока	ТШП-0,66-10ВА-0,5s	600/5
15			
16			
17	ЭНМВ-1-6/3R-220 А1		+
18	Автоматический выключатель собственных нужд 3 пол. ВА47-29С25, 25А		+
19	Прибор учета Меркурий 234(2) ARTM-03 DPBR.G		+
20	Прибор учета Меркурий-234(2) ARTM-03 DPR		
21	Количество панелей (в том числе торцевых)		1 (0)

I	Наименование объекта	ТП-1077 ул. Чаадаева, 72
II	Наименование заказчика, его адрес	ЗАО "ПГЭС" г. Пенза, ул. Московская, 82 В
III	Наименование проектной организации и адрес	ЗАО "ПГЭС" г. Пенза, ул. Московская, 82 В

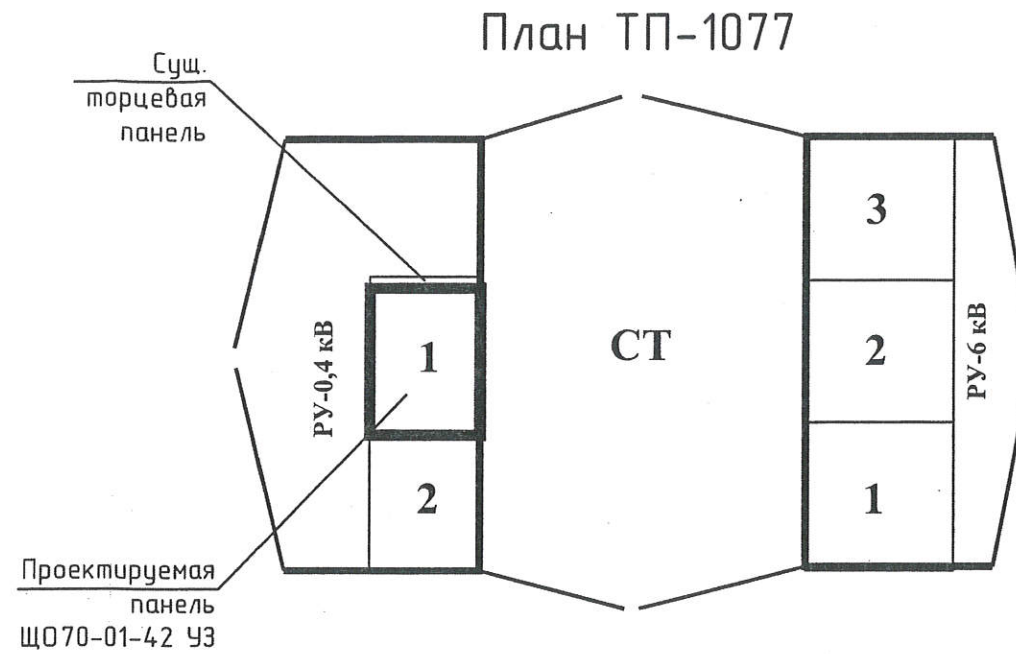

Кол. уч.	Изм.	Лист	N док.	Подп.	Дата
				Репин	29.07
				Савчихин	29.07
				Зацепин	29.07
				Кармишин	29.07
				Ходаковский	29.07
				Икаев	29.07

Заказчик: ЗАО "ПГЭС"		Заявитель: Пряженцев С.Ю.	
Код: 2022-00470-ТП		Шифр: 107-07-22-ЭС	
Технологическое присоединение ВРУ с ЛЭП з/у с кад. №58:29:2014:006:1276 по адресу: Пензенская область, г. Пенза, ул. Чаадаева, з/у №72Е.			
Стадия	Лист	Листов	
РД	4		
Опросный лист на панель Щ0-70 в ТП-1077			ПГЭС