


№/N	Запрашиваемые данные		
1	Порядковый номер панели		1
2	Номинальное напряжение	380 В	
3	Номинальный ток, материал и сечение сборных шин	1625 А АД31Т-100x8 мм	
4	Схема первичных соединений		
5	Сечение нулевой жилы	АД31Т-100x8 мм	N
6	Тип панели		Щ070-01-44 УЗ
7	Высота панели (с козырьком) 2000 мм		
8	Назначение панели		Ввод
9	Тип коммутирующе-защитного аппарата	Автомат, пускатель	Тип ВА55-43-344630, 1600А с эл. приводом
10		Рубильник	
11		Разъединитель	РЕ 19-44-31160, 2000А
12	Номинальный ток максимального расцепителя автомата или предохранителя, А		1600
13	Ток плавкой вставки, А		
14	Трансформатор тока	ТШП-0,66-15ВА-0,5s	1500/5
		ТШП-0,66-0,5	1500/5
		ТШП-0,66-10ВА-0,5s	
15	Амперметр шкала, А		0-2000
16	Вольтметр шкала, В		0-500
17	ЭНМВ-1-6/ЗР-220 А1		+
18	Автоматический выключатель собственных нужд 3 пол. ВА47-29С25, 25А		+
19	Прибор учета Меркурий 234(2) ARTM-03 DPBR.G		+
20	Прибор учета Меркурий-234(2) ARTM-03 DPR		
21	Количество панелей (в том числе торцевых)		2(1)

I	Наименование объекта	ТП 3810
II	Наименование заказчика, его адрес	ЗАО "ПГЭС" г. Пенза, ул. Московская, 82 В
III	Наименование проектной организации и адрес	ЗАО "ПГЭС" г. Пенза, ул. Московская, 82 В

План строительной части и расположения эл. оборудования
ТП-3810

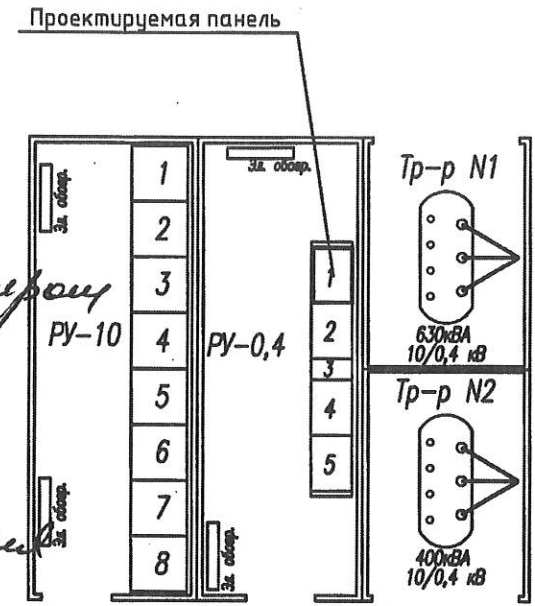

ЗАО «Пензенская Горэлектросеть»
Согласован проект *технологического*
присоединения ВРУ с ЛЭП в границах земельного участка с кадастровым номером
58:29:1008004:12910, № уч. 65-летия Победы
№ *229* от *16.12.2022*
(Правом на производство земляных работ
служить не может)

присоединение ВРУ с ЛЭП в границах земельного участка с кадастровым номером 58:29:1008004:12910, № уч. 65-летия Победы
№ 229 от 16.12.2022

с установкой в ТП-3810
внутри существующего оборудования
- силового трансформатора на
серии от-1, 10/0,4 кВ мощностью 630кВА
- вводной шины Щ070-1-44 с
автоматическим выключателем 1600А.

Зам. ген. директора
по техническим вопросам *В.В. Релчин.*

Заказчик: ЗАО "ПГЭС" Заявитель: ООО "ПРАЙМ"

Код: 2022-00923-ТП Шифр: 179-12-22-ЭС

Технологическое присоединение ВРУ с ЛЭП до точки подключения объекта в границах земельного участка с кадастровым номером 58:29:1008004:12910, г. Пенза, ул. 65 - летия Победы

Изм.	Кол. уч.	Лист	№ док.	Подп.	Дата
Зам. ген. директ. по тех. вопр.				Релчин	13.12
Нач. УАП и вт.				Найденков	13.12
Нач. УПЗ				Зацепин	13.12
Нач. цеха				Кармишин	13.12.2022
Проверил				Ходаковский	13.12
Исполнил				Ходаковский	13.12

Стадия	Лист	Листов
РД	2	

Опросный лист на панели Щ0-70 в ПУ-0,4 кВ (ТП-3810) с планом.

ПГЭС