



Фасад по осн А

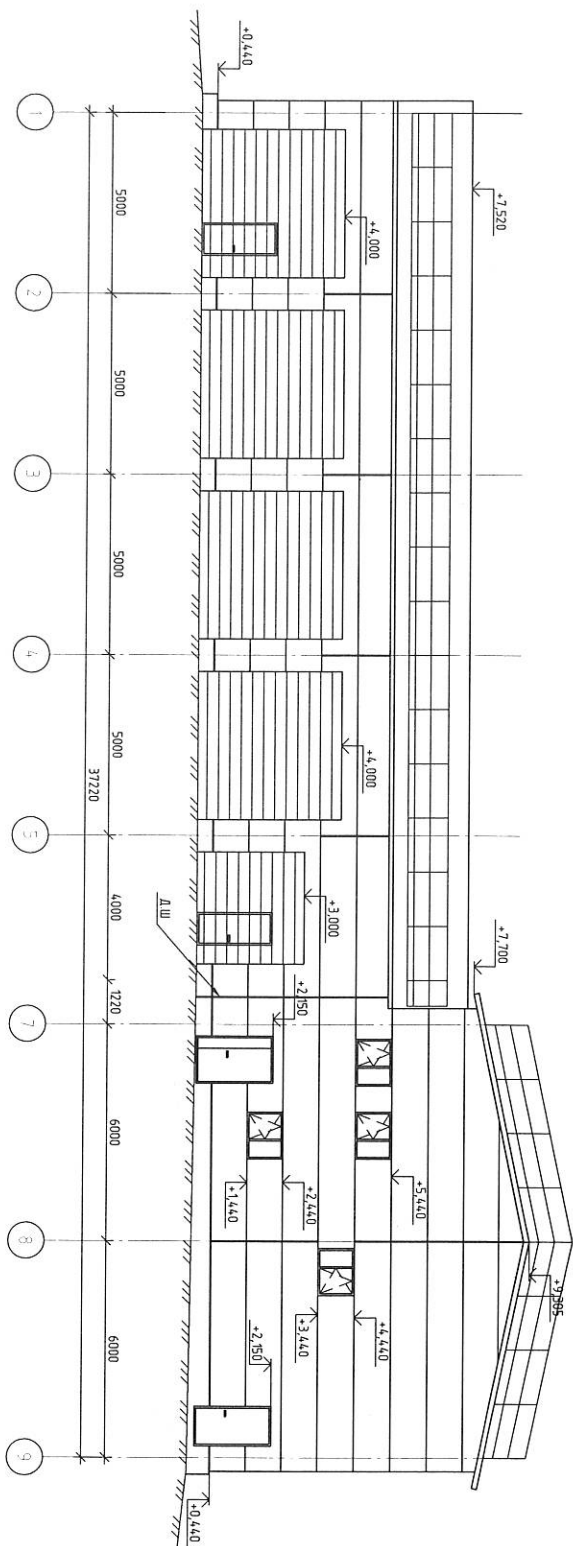

Фасад по осн 1

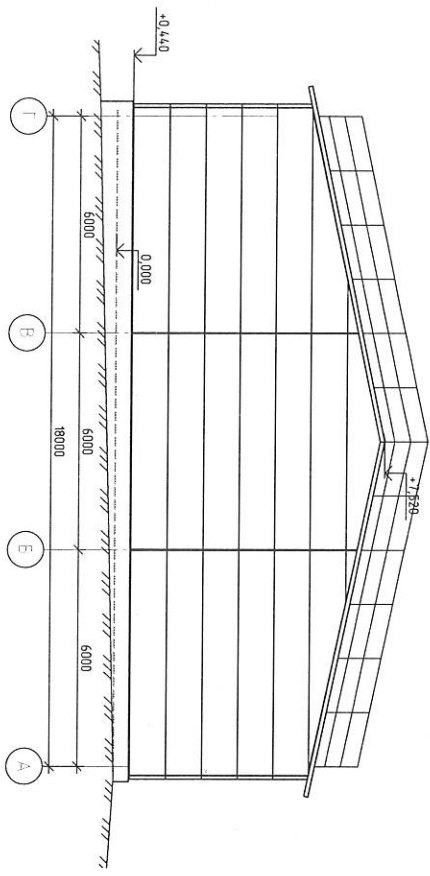

Имя		Кол. в.	Лист	№ экз.	Лист	Дата
Разработчик		Спроектир.	Эксп.			
ГМ		Бюрок				
Наименов.		Курсов				
Генерал		Бюрок				
2-21-АР						
«Специализированное здание для размещения на территории базы ЗАО «ТЭС» по адресу: г. Пенза, ул. Срембилинская, 13»						
Фасад по осн 1, А		Студия	Лист	Листов		
		Р	4			
ООО «Комтехстрой»				Формат А2		