


Запрашиваемые данные														
№/п	Порядковый номер панели	1	2	3	4	5	6	7						
2	Номинальное напряжение	380	В											
3	Номинальный ток, материал и сечение сборных шин	1625	А											
		АДЗ1Т-100х8	мм											
4	Схема первичных соединений													
5	Номер камеры по плану	АДЗ1Т-100х8	мм											
6	Тип панели	Щ070-1-03 УЗ	Щ070-1-44 УЗ	Щ070-1-03 УЗ	Щ070-01-71 УЗ	Щ070-1-03 УЗ	Щ070-1-44 УЗ	Щ070-1-03 УЗ						
7	Номер схемы вторичных соединений													
8	Назначение линии (надпись в рамке)	Отходящие линии	Ввод	Отходящие линии	Секционный разъединитель	Отходящие линии	Ввод	Отходящие линии						
9	Тип коммутационно-защитного аппарата	Автомат, пускатель	Туп				Туп							
10		Рубильник	РПС 250	РПС 400	РПС 250	РПС 400	РПС 250	РПС 400	РПС 250	РПС 400	РПС 250	РПС 400	РПС 250	РПС 400
11		Разъединитель	РЕ 19-44-31190, 2000А				РЕ 19-41-31190, 1000А				РЕ 19-44-31190, 2000А			
12	Номинальный ток максимального расцепителя автомата или предохранителя, А	1600		1000		1600								
14	Пределы уставок по току расцепителей автомата АВМ	Замедленного срабатывания												
15		Мгновенного срабатывания												
16	Выдержка времени защиты от тока короткого замыкания, сек.													
17	Ток плавкой вставки, А	250	400	250	400	250	400	250	400	250	400	250	400	
18	Трансформатор тока	Номинальный ток, А		300/5400/5300/5400/5		ТШП-0,66-100-0,5-1500/5-УЗ		300/5400/5300/5400/5		ТШП-0,66-100-0,5-1500/5-УЗ		300/5400/5300/5400/5		
19	Количество и сечение кабелей													
20	Амперметр шкала, А	0-3000	4000	0-3000	4000	0-3000	4000	0-3000	4000	0-3000	4000	0-3000	4000	
21	Вольтметр шкала, В	0-500												
22	Реле													
23	ЭНМВ-1-6/3R-220 А1													
24	Автоматический выключатель собственных нужд 3 пол. ВА47-29С25, 25А													
25	Щиток учета	ПСЧ-4ТМ05МК.16						ПСЧ-4ТМ05МК.16						
26	Количество торцевых панелей	2												

План строительной части и расположения эл.оборудования до реконструкции

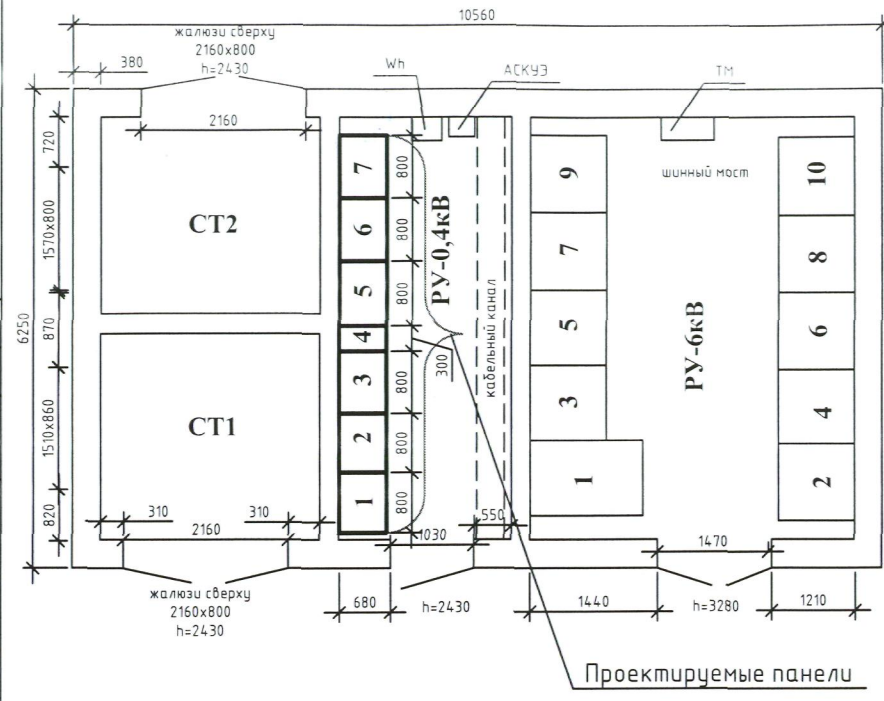

Заказчик: ЗАО "ПГЭС"
 Код: 2020-00447-ТП
 Шифр: 142-10-20-ЭС

Средний ремонт ППР на 2021 г.

Изм.	Кол.уч.	Лист	№ док.	Подп.	Дата
Тех. директор				Репин	14.01.21
Нач. УАиЦЭС				Власов	12.01
Нач. УнПП				Максаков	
Нач. цеха				Кармишин	
Нач. района				Кривошапов	
Проверил				Ходаковский	28.12
Исполнил				Напалков	28.12

Стадия	Лист	Листов
РД	1	

Опросный лист на панели ЩО-70 в РУ-0,4 кВ (ТП-631) с планом.

ПГЭС