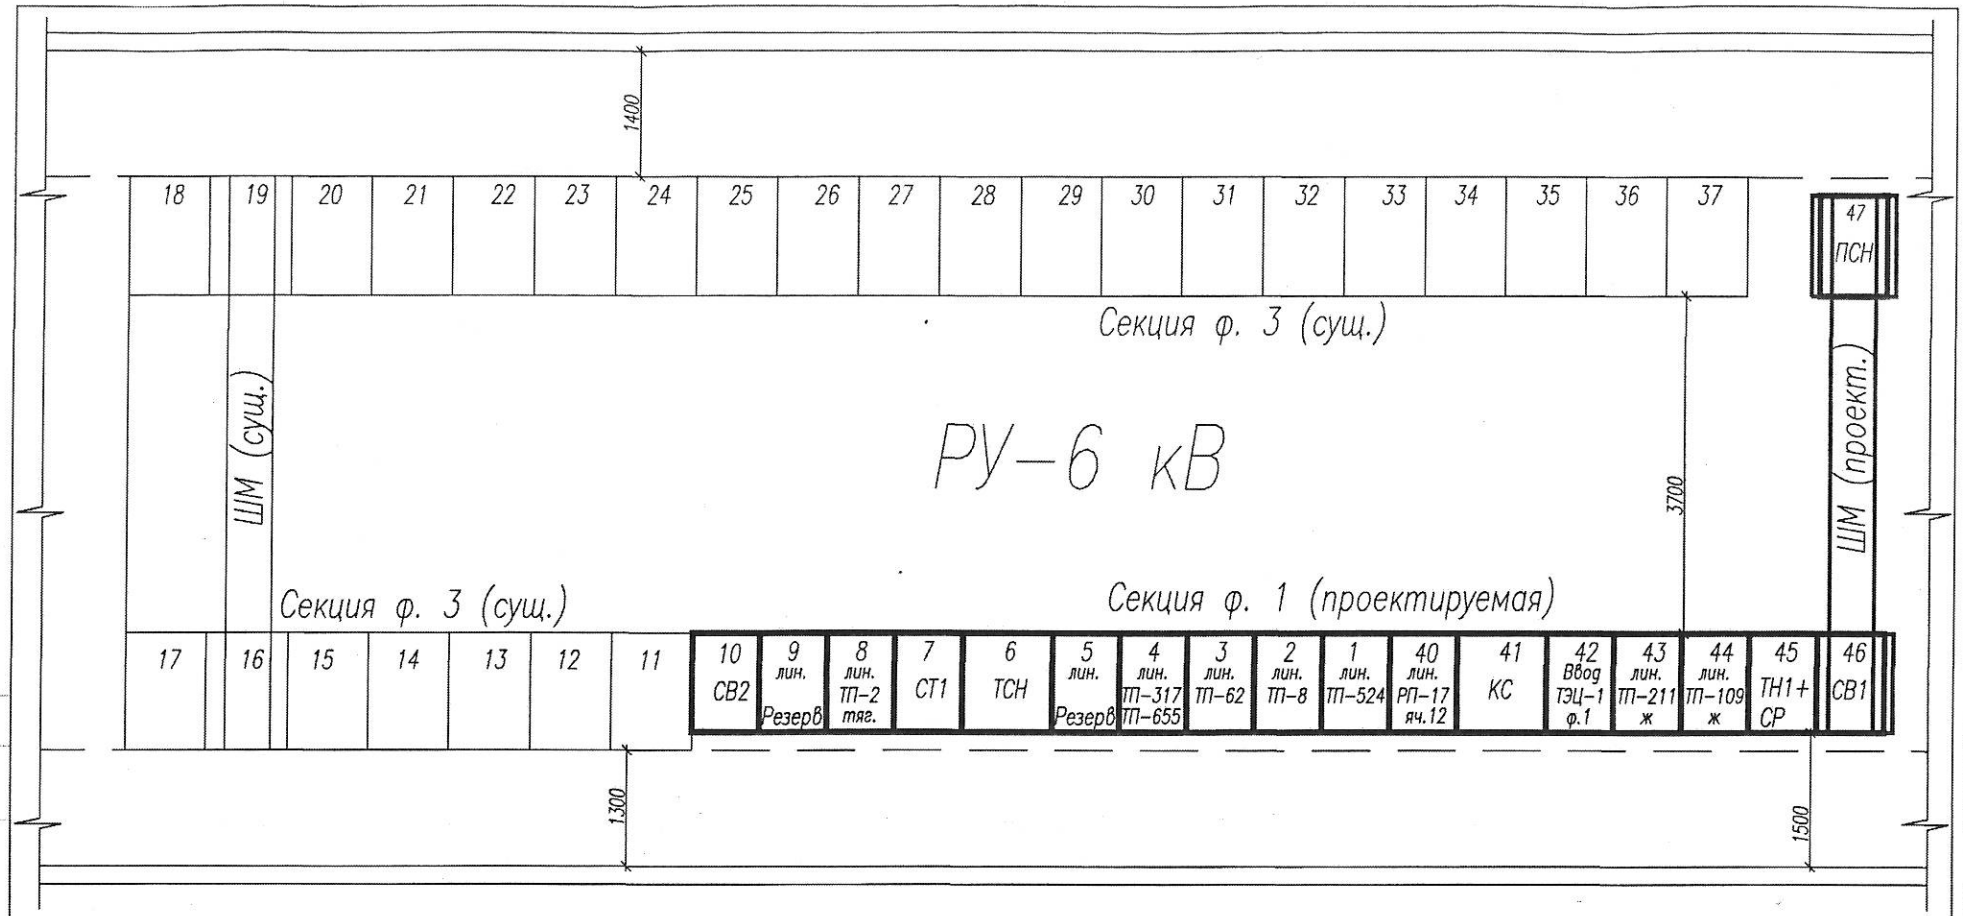

Согласовано

Инв. N подл. | Подп. и дата | Взам. инв. N

Изм.	Кол.уч.	Лист	N'док.	Подпись	Дата
Рук. гр.		Ходаковский			
Исполнил		Икаев			01.02.21

Заказчик : ЗАО "ПГЭС"

Код: 2020-РП*2-КР Шифр: 114-09-20-ЭС

Средний ремонт РП-2 по ул. Каракозова, 44б, г.Пенза, (1 этап).

Стадия	Лист	Листов
РД	4	

План РУ-6кВ РП-2.

ПГЭС