
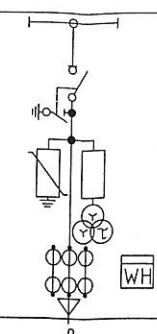


Запрашиваемые данные		
Сборные шины	Напряжение, В	10000
	Ток, А	665
	Материал и сеч.	АД-31Т 50x5
Схема первичных соединений		
Номер камеры по плану		9
Назначение камеры		Линейная
Номенклатурное обозначение камеры по каталогу	номер камеры	КСО
	номер схемы вторичных соединений	022
Номинальный ток камеры, А		400
Выключатель		ВНА-10/630
Тип и технические данные	Прибор выключателя	Тип и номер схемы исполнения
		Пределы уставок РТМ, А
		Пределы уставок РТВ, А
		Напряжение и род тока включения и отключения электромагнита
	Предохранитель, плавкая вставка	ПКН001-10У3
	Трансформатор тока, тип, класс точности, коэффициент трансформации	ТПОЛ-10-0,5s/10P-40/5
	Трансформатор напряжения	ЭхЗНОЛПМ-6-0,5-Эх60ВА
	Разрядник	
	Количество трансформаторов тока ТЗЛ	
	Реле, требующие уточнения характеристик по заказу	
20	ЭНМВ-1-6/3R-220-A1	+
21	Прибор учета СЭТ-4ТМ.03М.01	+
22	Торцевая панель	правая
23	Наименование объекта и его место нахождения	ТП-759
24	Наименование заказчика и его адрес	ЗАО "ПГЭС" г. Пенза, ул. Московская, 82 В
25	Наименование проектной организ. и ее адрес	ЗАО "ПГЭС" г. Пенза, ул. Московская, 82 В

План строительной части и расположения эл. оборудования

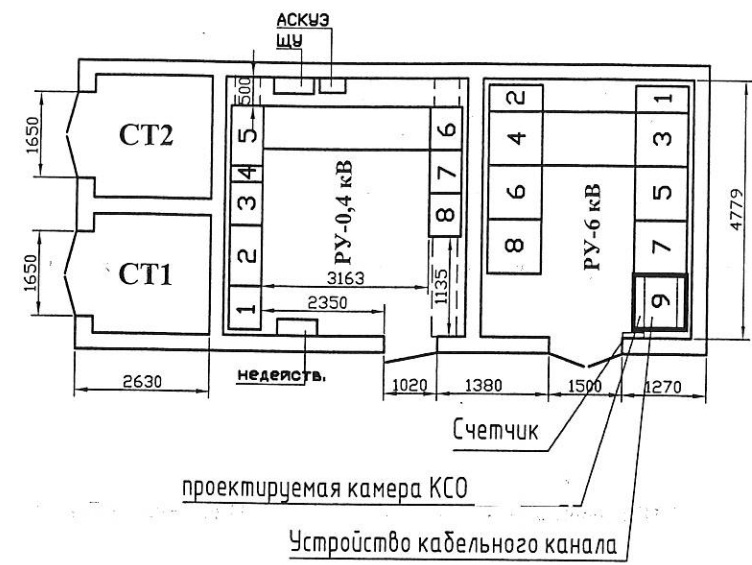

Савинкин
Савинкин

Заказчик: ЗАО "ПГЭС" Заявитель: АО НПП "Рубин"

Кол.уч	Изм.	Лист	№ док.	Подп.	Дата	Код 2021-00067-ТП	Шифр: 49-04-21-ЭС
						Технологическое присоединение трансформаторной подстанции в границах земельного участка с кадастровым номером 58:29:1005002:49, г. Пенза, ул. Аустроина, д. 137	
							Стадия Лист Листов
							РД 5
Рис. зр.	Ходаковский					Перенесенный лист на камеру КСО	