



Фасад по оси А

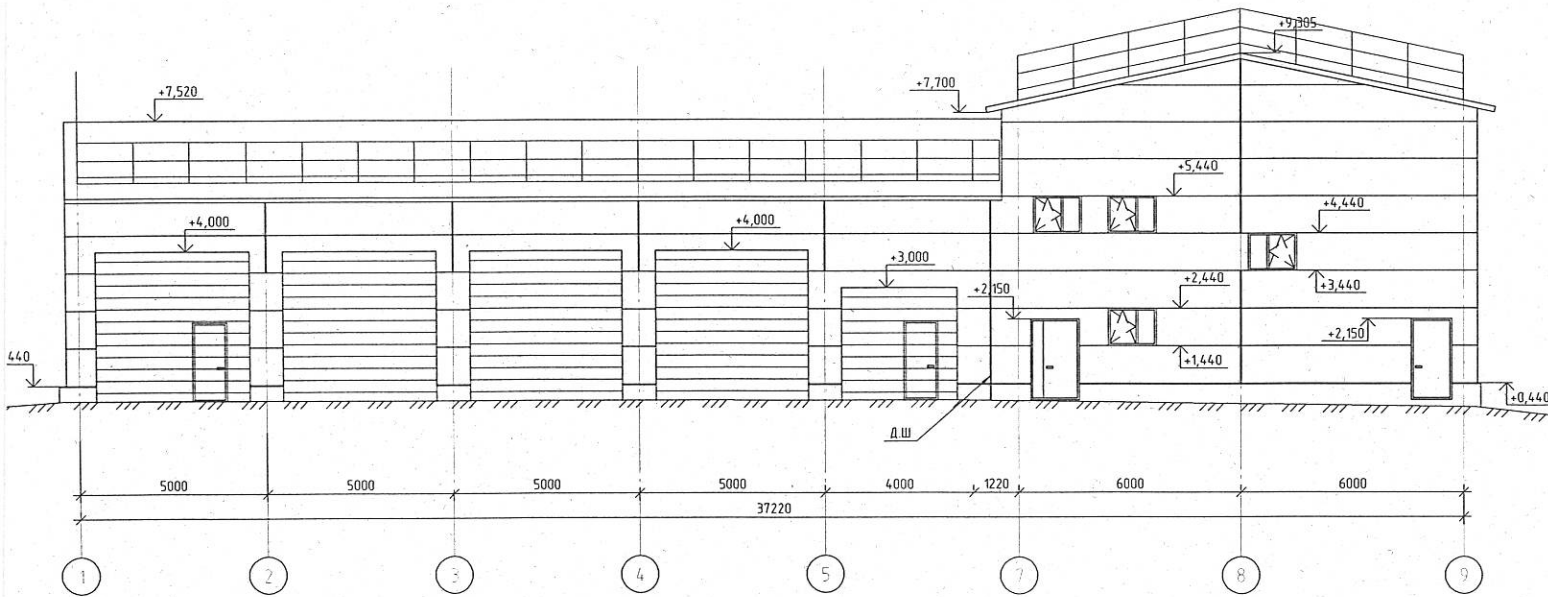

Фасад по оси 1

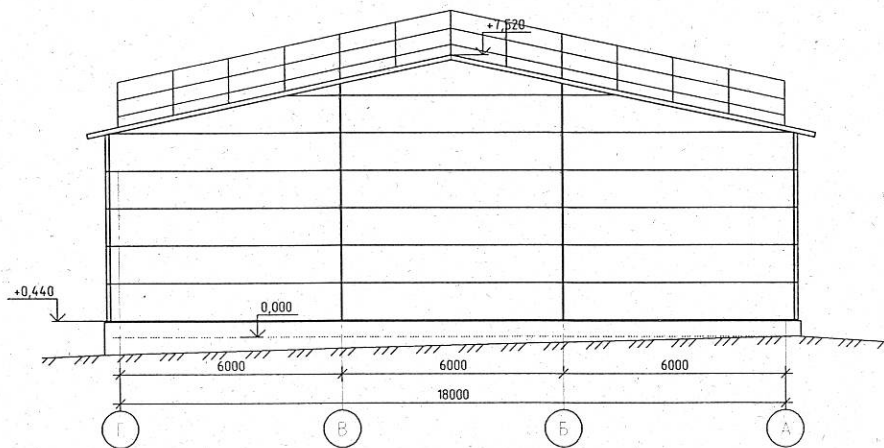

12-21-AP					
«Вспомогательные здания литеры «А», «Б», расположенные на территории базы ЗАО «ПЭС» по адресу: г. Пенза, ул. Стрельбицкая, 13»					
Изм.	Кол. чл.	Лист	№ док.	Подп.	Дата
Разработал	Ермошкин			<i>Ермошкин</i>	
ГИП	Бабкин			<i>Бабкин</i>	
Нижний контроль	Круглов			<i>Круглов</i>	
Проверил	Бабкин			<i>Бабкин</i>	
Фасады по осям 1, А				Лист	Листов
				Р	4
				ООО «Комтехстрой»	
Формат А2					