N/N	Запрашиваемые данные						
1	Общие данные	Напряжение,В	10000				
		Ток,А	580				
		Материал и сечение	АД31Т 50х5				
2	Схема первичных соединений(с указанием количества кабелей)			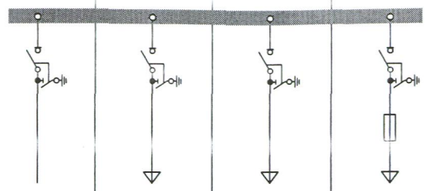			
3	Номер камеры по плану			8	6	4	2
4	Назначение камеры			Линейная	Линейная	Ввод	Трансф.
5	Номенклатурное обозначение камеры по каталогу		номер камеры	КСО-366	КСО-366	КСО-366	КСО-366
6			номер схемы вторичных соединений	3н	3н	3н	4н
7	Номинальный ток камеры, А			630	630	630	630
8	Тип и технические данные	Выключатель/разъединитель		ВНА-10/630	ВНА-10/630	ВНА-10/630	ВНА-10/630
9		Привод выключателя	Тип и номер схемы исполнения				
			Пределы уставок РТМ, А				
			Пределы уставок РТВ, А				
			Напряжение и род тока включения и отключения электромагнита				
10		Предохранитель и плавкая вставка					ПКТ-102-6-80-40-У3
11		Трансформатор тока, тип, класс точности, коэффициент трансформаци					
12		Трансформатор напряжения					
13		Разрядник					
14		Количество трансформатров тока					
15		Реле, требующие уточнения характеристик по заказу					
16							
17							
18							
19							
20							
21	Колличество торцевых панелей КСО-366			2			
22	Наименование обьекта и место нахождения			ТП-265, ул. Сверлова, 38			
23	Наименование заказчика и его адрес			ЗАО "Пензенская горэлектросеть", ул. Московская, 82 В			
24	Наименование проектной организации и её адрес			ЗАО "Пензенская горэлектросеть", ул. Московская, 82 В			

План строительной части и расположения эл. оборудования до реконструкции

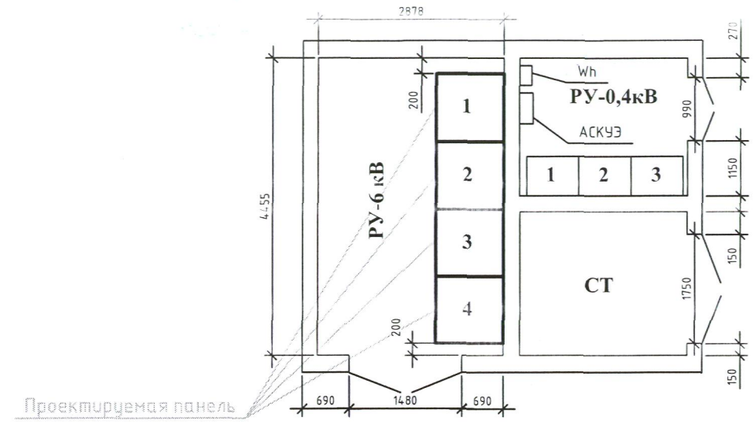

Взам. инв. №

Подпись и дата

Инв. № подл.

Изм.	Кол. уч.	Лист	№ док.	Подп.	Дата
Техдир		Репин			
Нач. цеха		Кармишин			
Нач.района		Баев			
Проверил		Ходаковский			
Исполнил		Напалков			

Заказчик:ЗАО "ПГЭС"

Код: 2020-00447-ТП

Шифр: 142-10-20-ЭС

Средний ремонт ППР на 2021 г.

Стадия	Лист	Листов
РД	1	

Опросный лист на камеры КСО-366 в РУ-6 кВ (ТП-265) с планом.

ПГЭС