N/N	Запрашиваемые данные																											
1	Порядковый номер панели			1				2				3				4				5				6				7			
2	Номинальное напряжение	380	В																												
3	Номинальный ток, материал и сечение сборных шин	1625	А																												
		АД31Т-100х8	мм																												
4	Схема первичных соединений			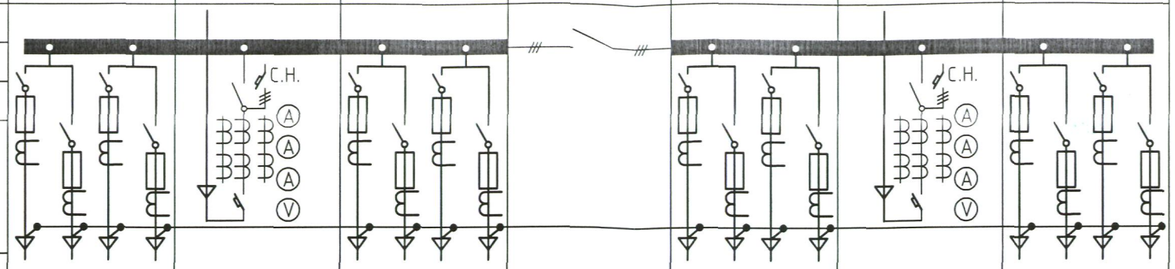																											
5	Номер камеры по плану	АД31Т-100х8	мм																												
6	Тип панели			ЩО70-1-03 У3				ЩО70-1-44 У3				ЩО70-1-03 У3				ЩО70-01-71 У3				ЩО70-1-03 У3				ЩО70-1-44 У3				ЩО70-1-03 У3			
7	Номер схемы вторичных соединений																														
8	Назначение линии(надпись в рамке			Отходящие линии				Ввод				Отходящие линии				Секционный разъединитель				Отходящие линии				Ввод				Отходящие линии			
9	Тип коммутирующе-защитного аппарата	Автомат, пускатель	Тип					BA57-43-344630, 1600А с эл. приводом																BA57-43-344630, 1600А с эл. приводом							
10			Тип																												
11		Рубильник		РПС 250	РПС 400	РПС 250	РПС 400					РПС 250	РПС 400	РПС 250	РПС 400					РПС 250	РПС 400	РПС 250	РПС 400					РПС 250	РПС 400	РПС 250	РПС 400
12		Разъединитель						РЕ 19-44-31190, 2000А								РЕ 19-41-31190, 1000А								РЕ 19-44-31190, 2000А							
13	Номинальный ток максимального расцепителя автомата или предохранителя, А							1600								1000								1600							
14	Пределы уставок по току расцепителей автомата АВМ	Замедленного срабатывания																													
15		Мгновенного срабатывания																													
16	Выдержка времени защиты от тока короткого замыкания, сек.																														
17	Ток плавкой вставки, А			250	400	250	400					250	400	250	400					250	400	250	400					250	400	250	400
18	Трансформатор тока	Номинальный ток,А		300/5	400/5	300/5	400/5	ТШП-0,66-100-0,5-1500/5-У3				300/5	400/5	300/5	400/5					300/5	400/5	300/5	400/5	ТШП-0,66-100-0,5-1500/5-У3				300/5	400/5	300/5	400/5
19	Количество и сечение кабелей																														
20	Амперметр шкала, А			0-300	0-400	0-300	0-400	0-2000				0-300	0-400	0-300	0-400					0-300	0-400	0-300	0-400	0-2000				0-300	0-400	0-300	0-400
21	Вольтметр шкала, В							0-500																0-500							
22	Реле																														
23	ЭНМВ-1-6/3R-220 А1							+																+							
24	Автоматический выключатель собственных нужд 3 пол. ВА47-29С25, 25А							+																+							
25	Щиток учета							ПСЧ-4ТМ05МК.16																ПСЧ-4ТМ05МК.16							
26	Количество торцевых панелей			2																											
I	Наименование объекта			ТП 940 ул. Клары Цеткин																											
II	Наименование заказчика, его адрес			ЗАО "ПГЭС"г. Пенза, ул. Московская, 82 В																											
III	Наименование проектной организации и адрес			ЗАО "ПГЭС"г. Пенза, ул. Московская, 82 В																											

План строительной части и расположения эл.оборудования до реконструкции

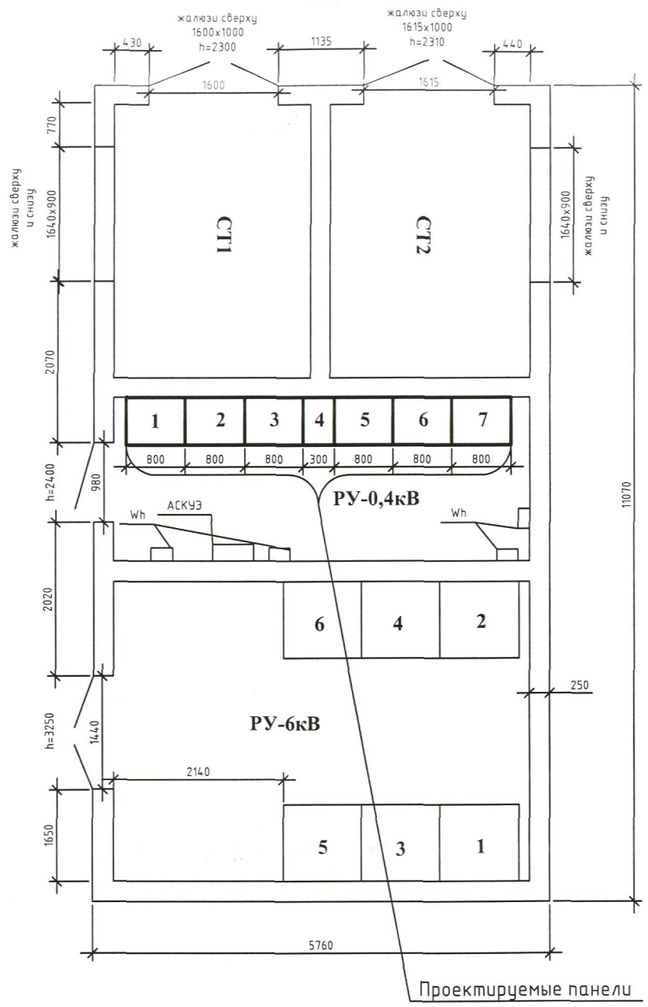

Изм.	Кол. уч.	Лист	№ док.	Подп.	Дата
Тех. директор		Репин			
Нач.УАиЦЭС		Власов			14.01.21
Нач. УпПП		Максаков			13.01
Нач. цеха		Кармишин			
Нач.района		Кривощапов			
Проверил		Ходаковский			22.12
Исполнил		Напалков			22.12

Заказчик:ЗАО "ПГЭС"

Код: 2020-00447-ТП Шифр: 142-10-20-ЭС

Средний ремонт ППР на 2021 г.

Стадия	Лист	Листов
РД	1	

Опросный лист на панели ЩО-70 в РУ-0,4 кВ (ТП-940) с планом.

ПГЭС